


# TT-DEC-R Rückmeldung: Bühnengleis belegt mit RM-GB-8-N (3-Leiter Gleis)

## TT-DEC-R Feedback report: Turntable bridge track occupied by RM-GB-8-N (3-rail conductor)

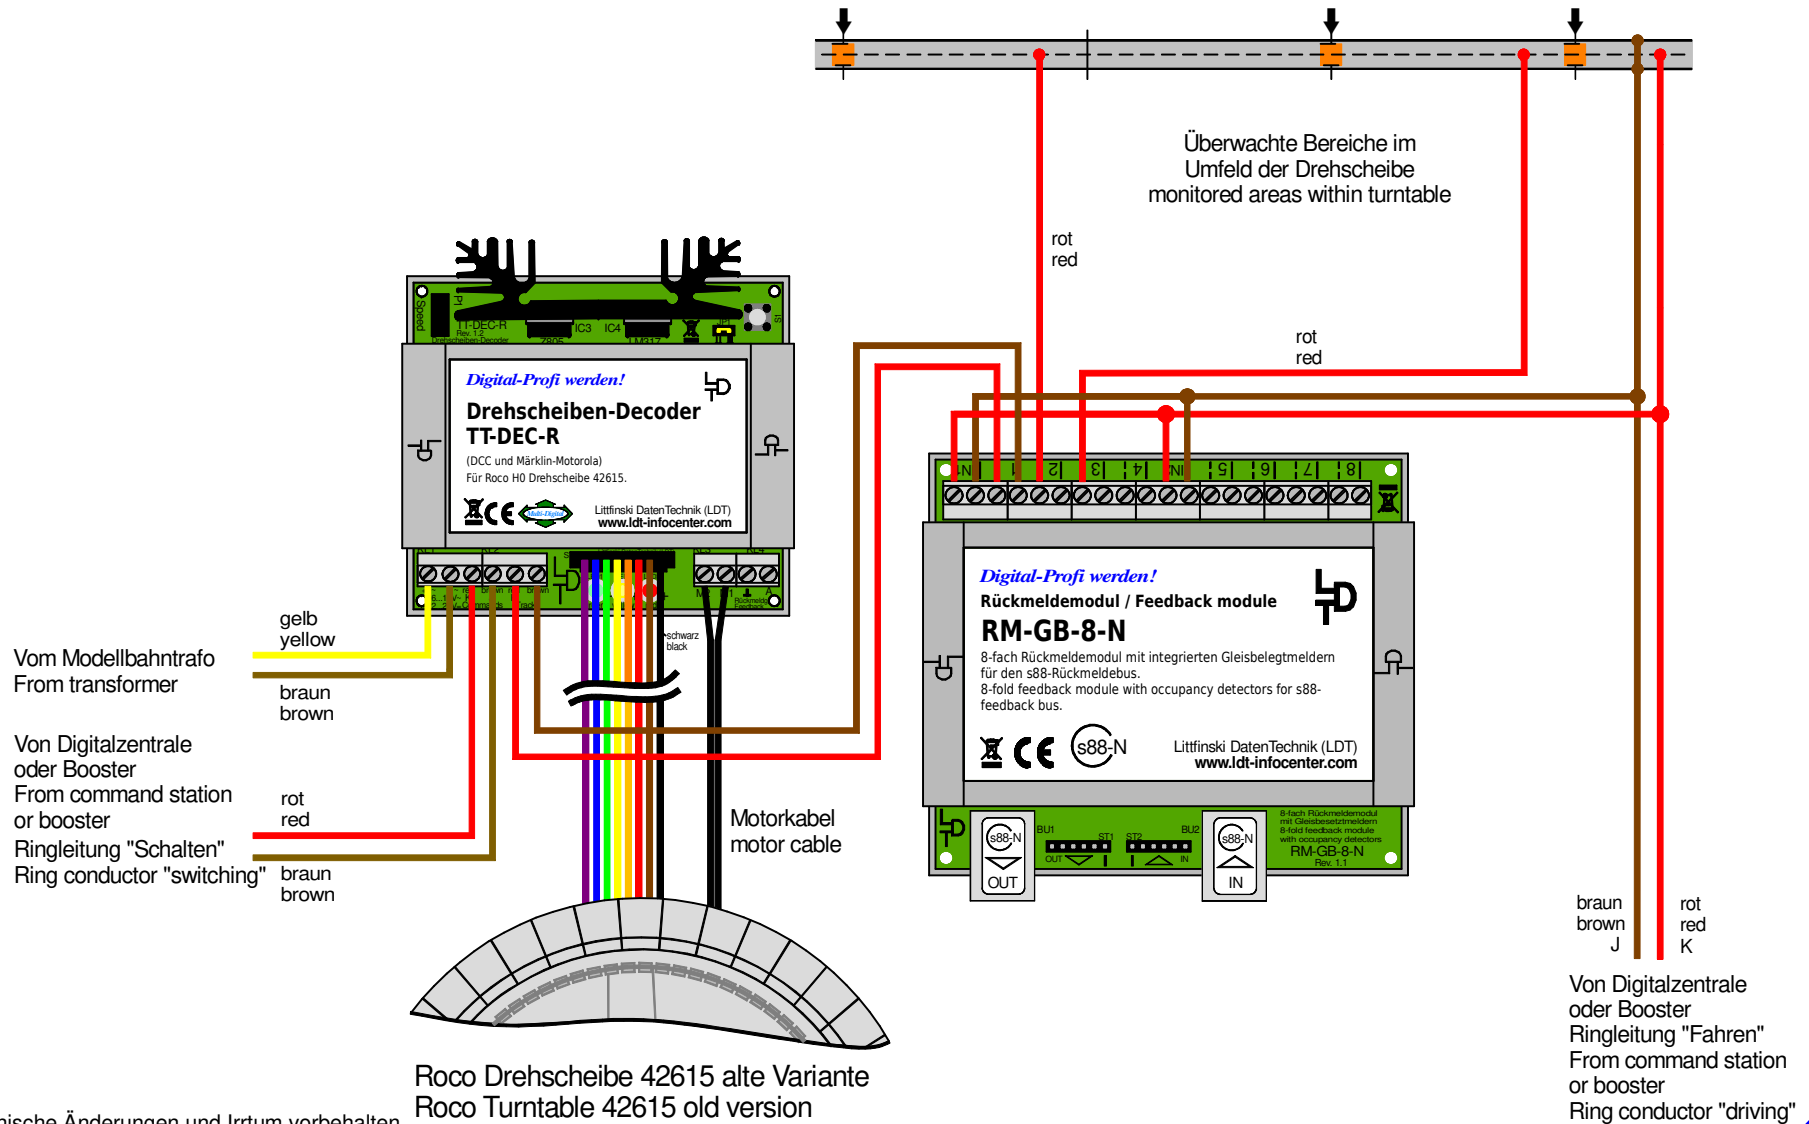

Technische Änderungen und Irrtum vorbehalten.  
Subject to technical changes and errors.

© 02/2020 by LDT